


# DARSTELLUNG DER GRUNDSTÜCKSENTWÄSSERUNG

Zeichnerischer Teil zum Bauantrag  
(§ 8 LBO VVO)  
Maßstab 1:500

Gemeinde: Görwihl  
Gemarkung: Görwihl  
Flst-Nr.: 4170/Teil + 4171/Teil + 4169/Teil

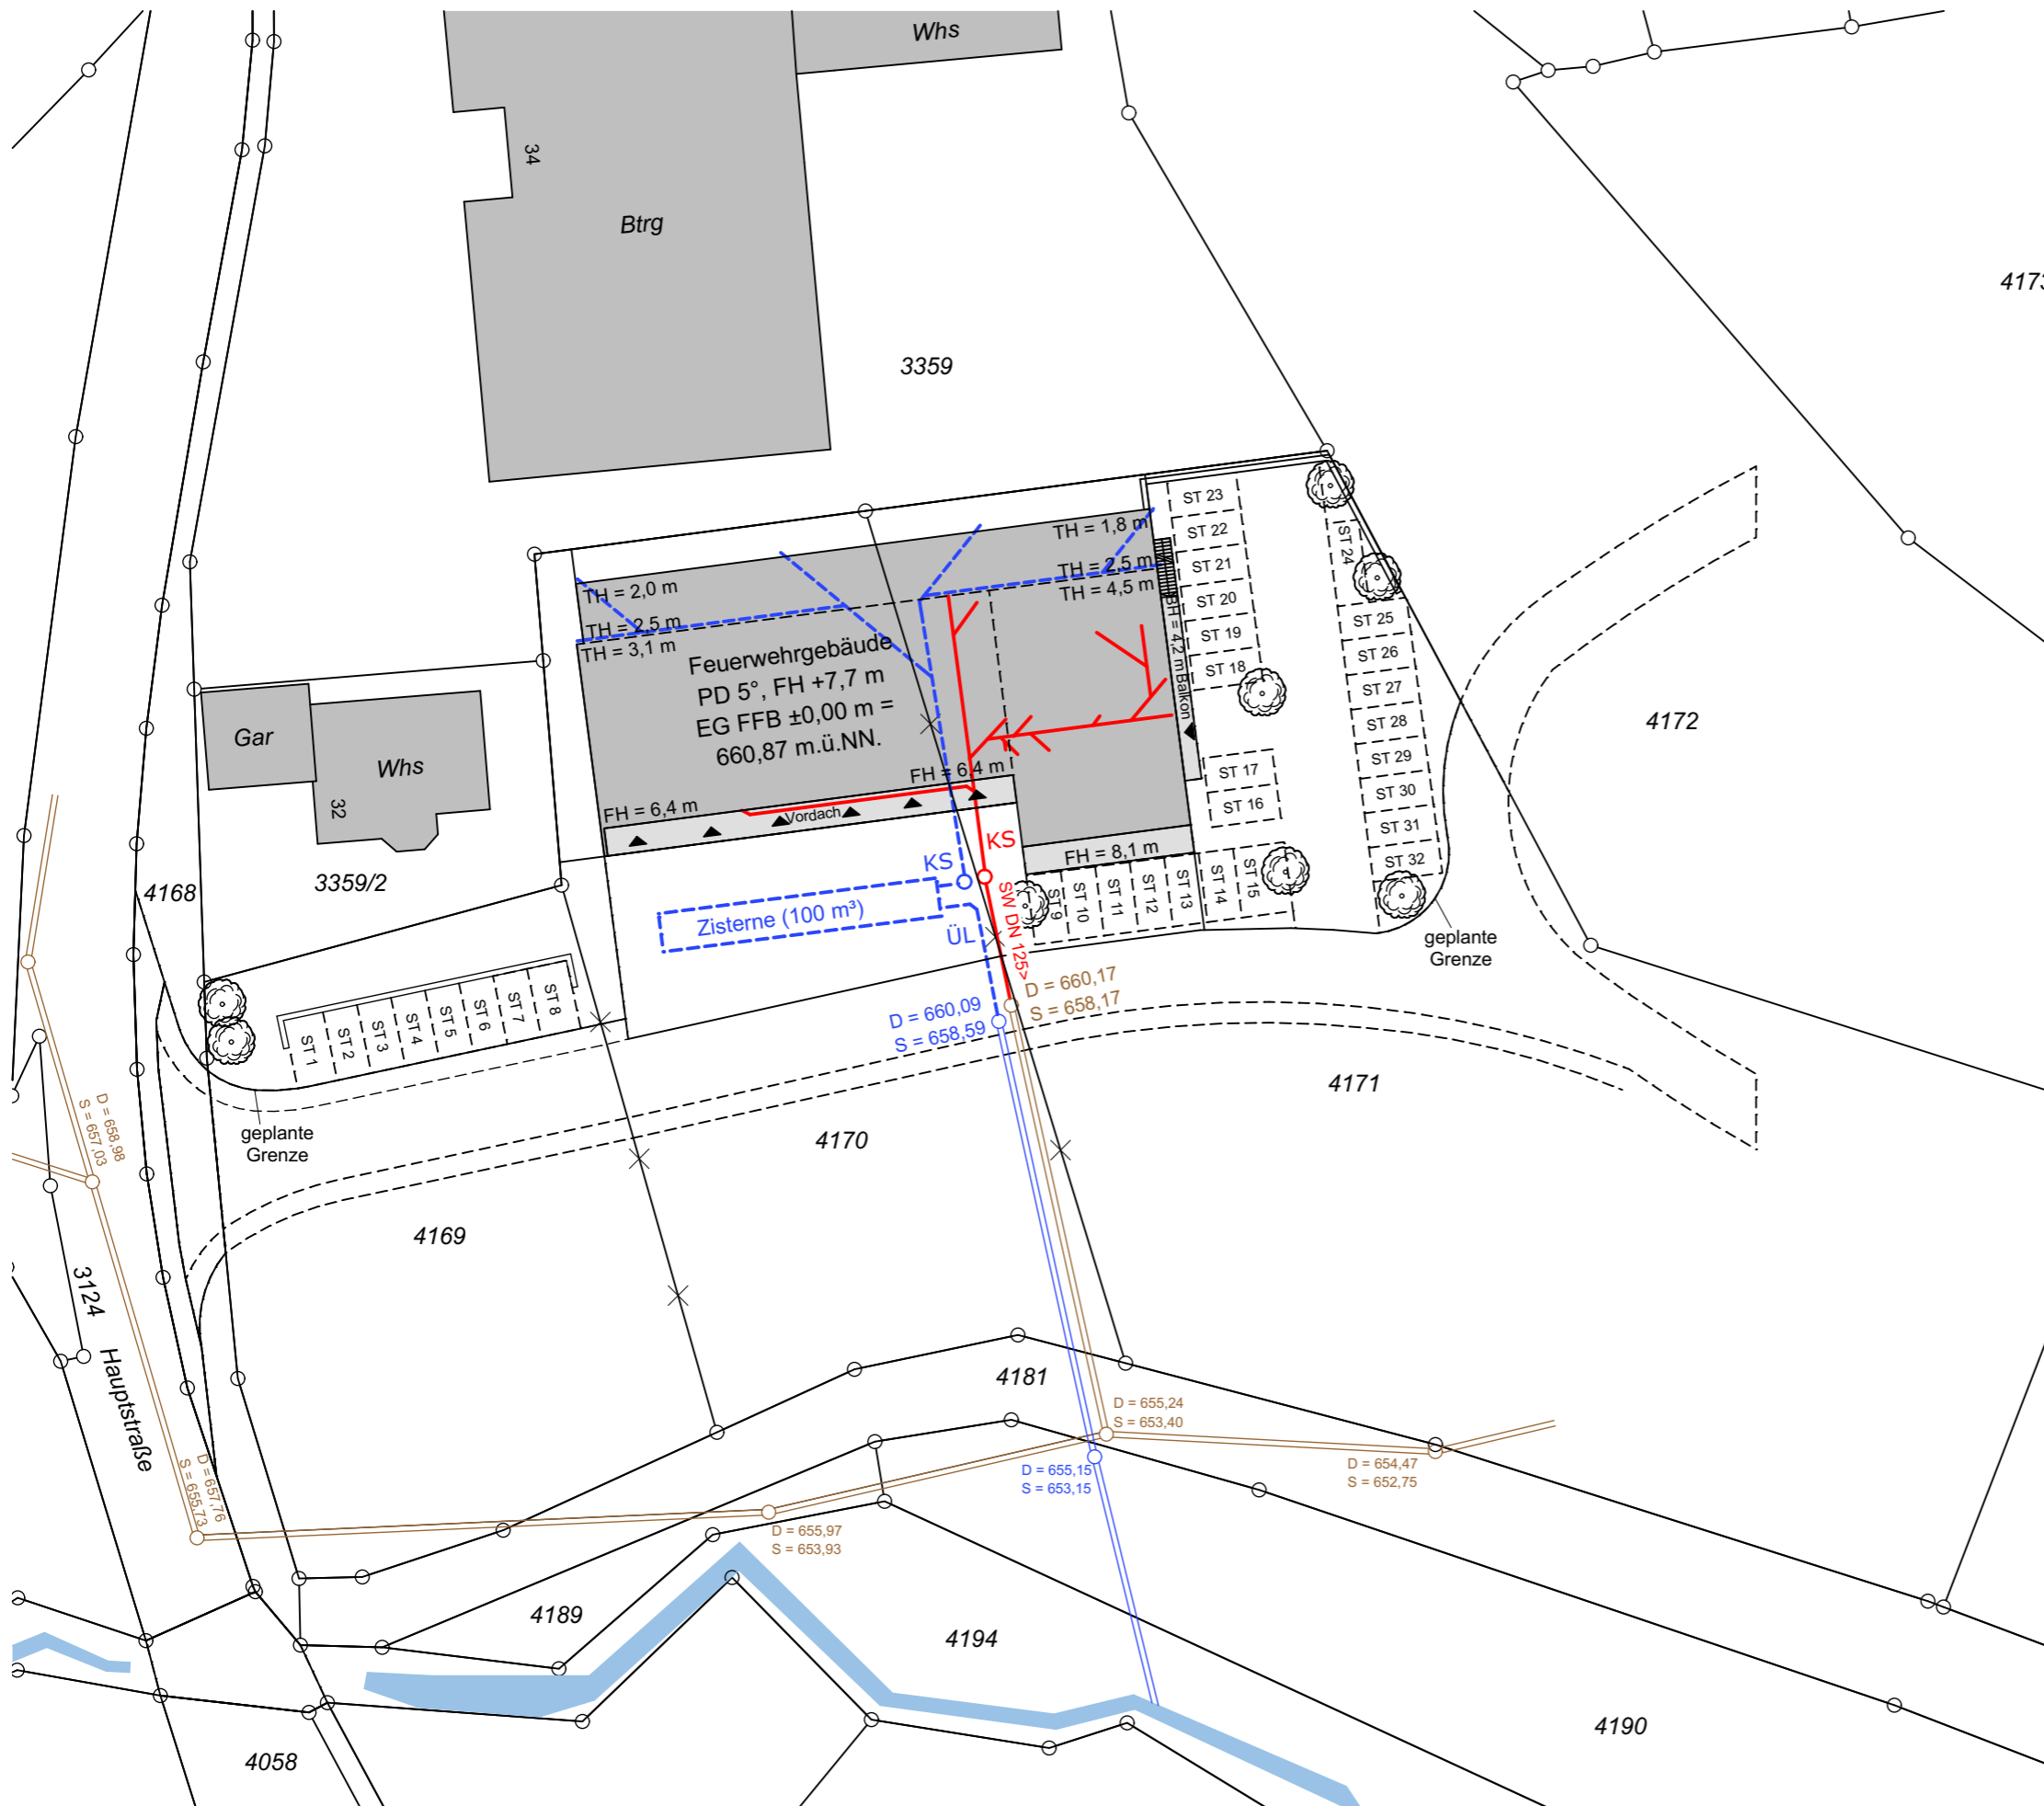

## NEUBAU FEUERWEHRGEBÄUDE

in 79733 GÖRWIHL  
Flst.Nr. 4170/Teil + 4171/Teil + 4169/Teil

HOHENTENGEN 25.09.2017

ARCHITEKT:  
PETER SCHANZ, DIPL. ING (FH)  
ARCHITEKT  
HAUPTSTRASSE 2  
79801 HOHENTENGEN