



Schnitt 01

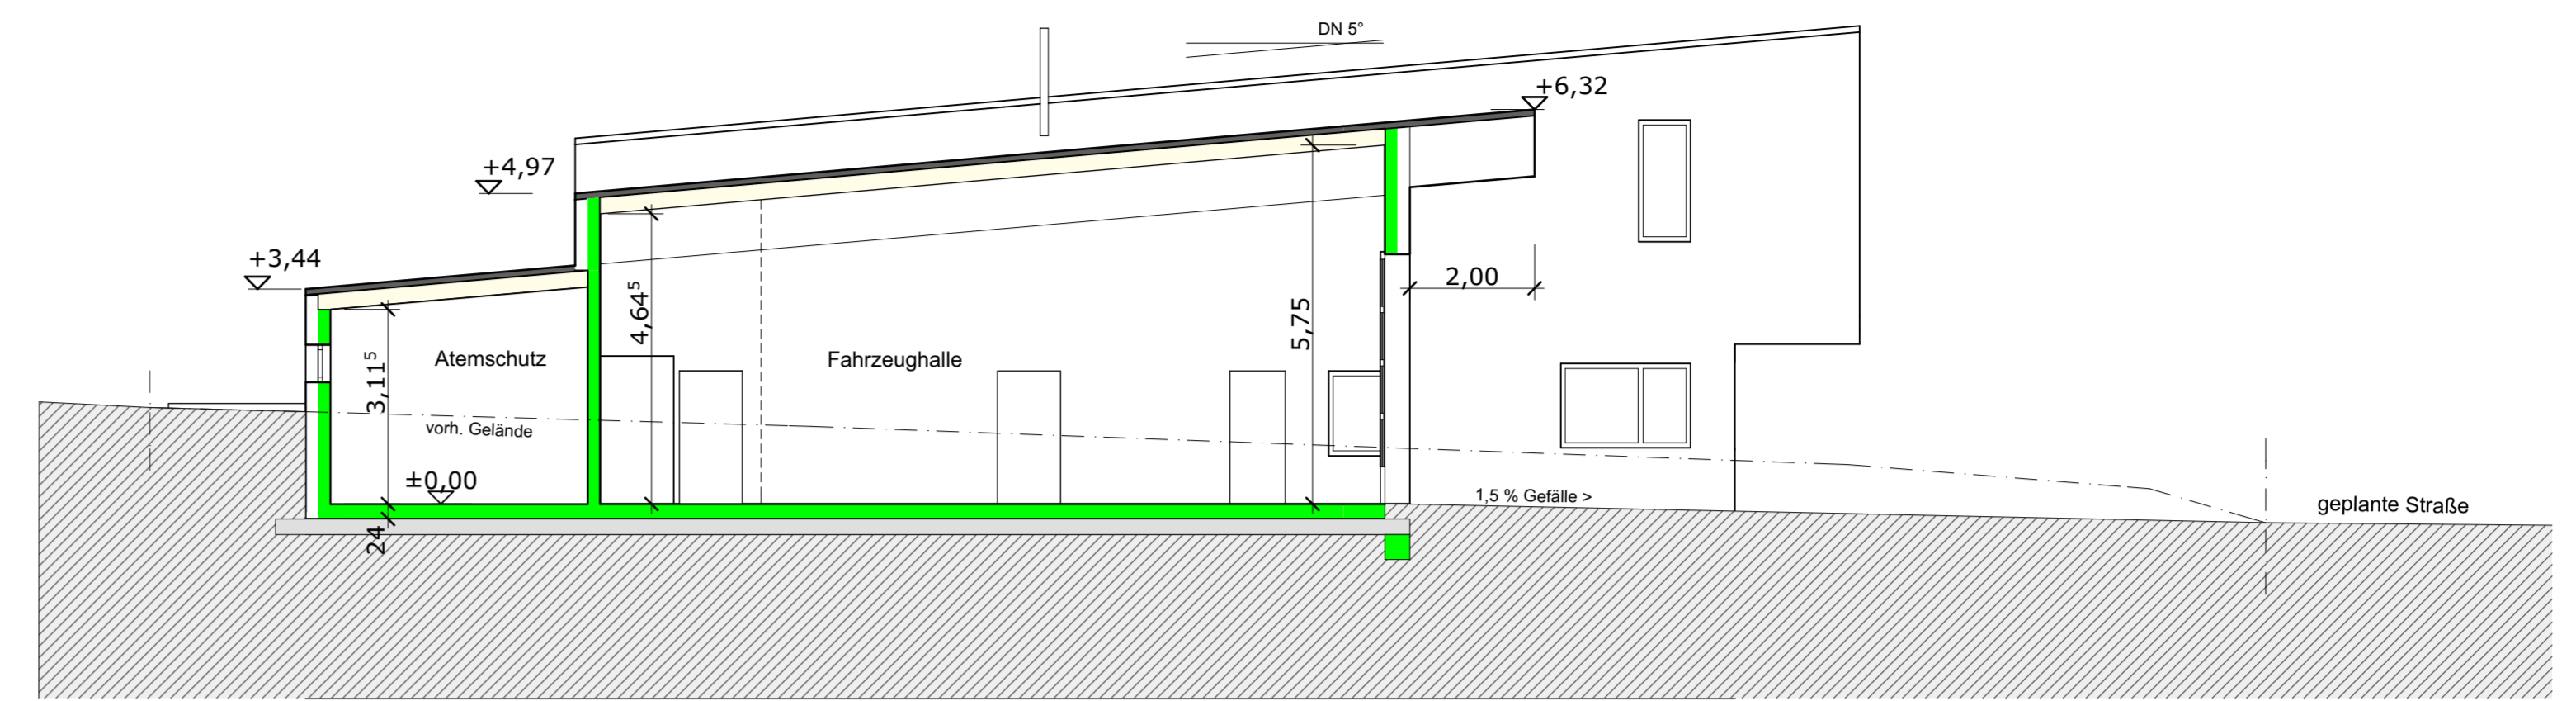

Schnitt 02

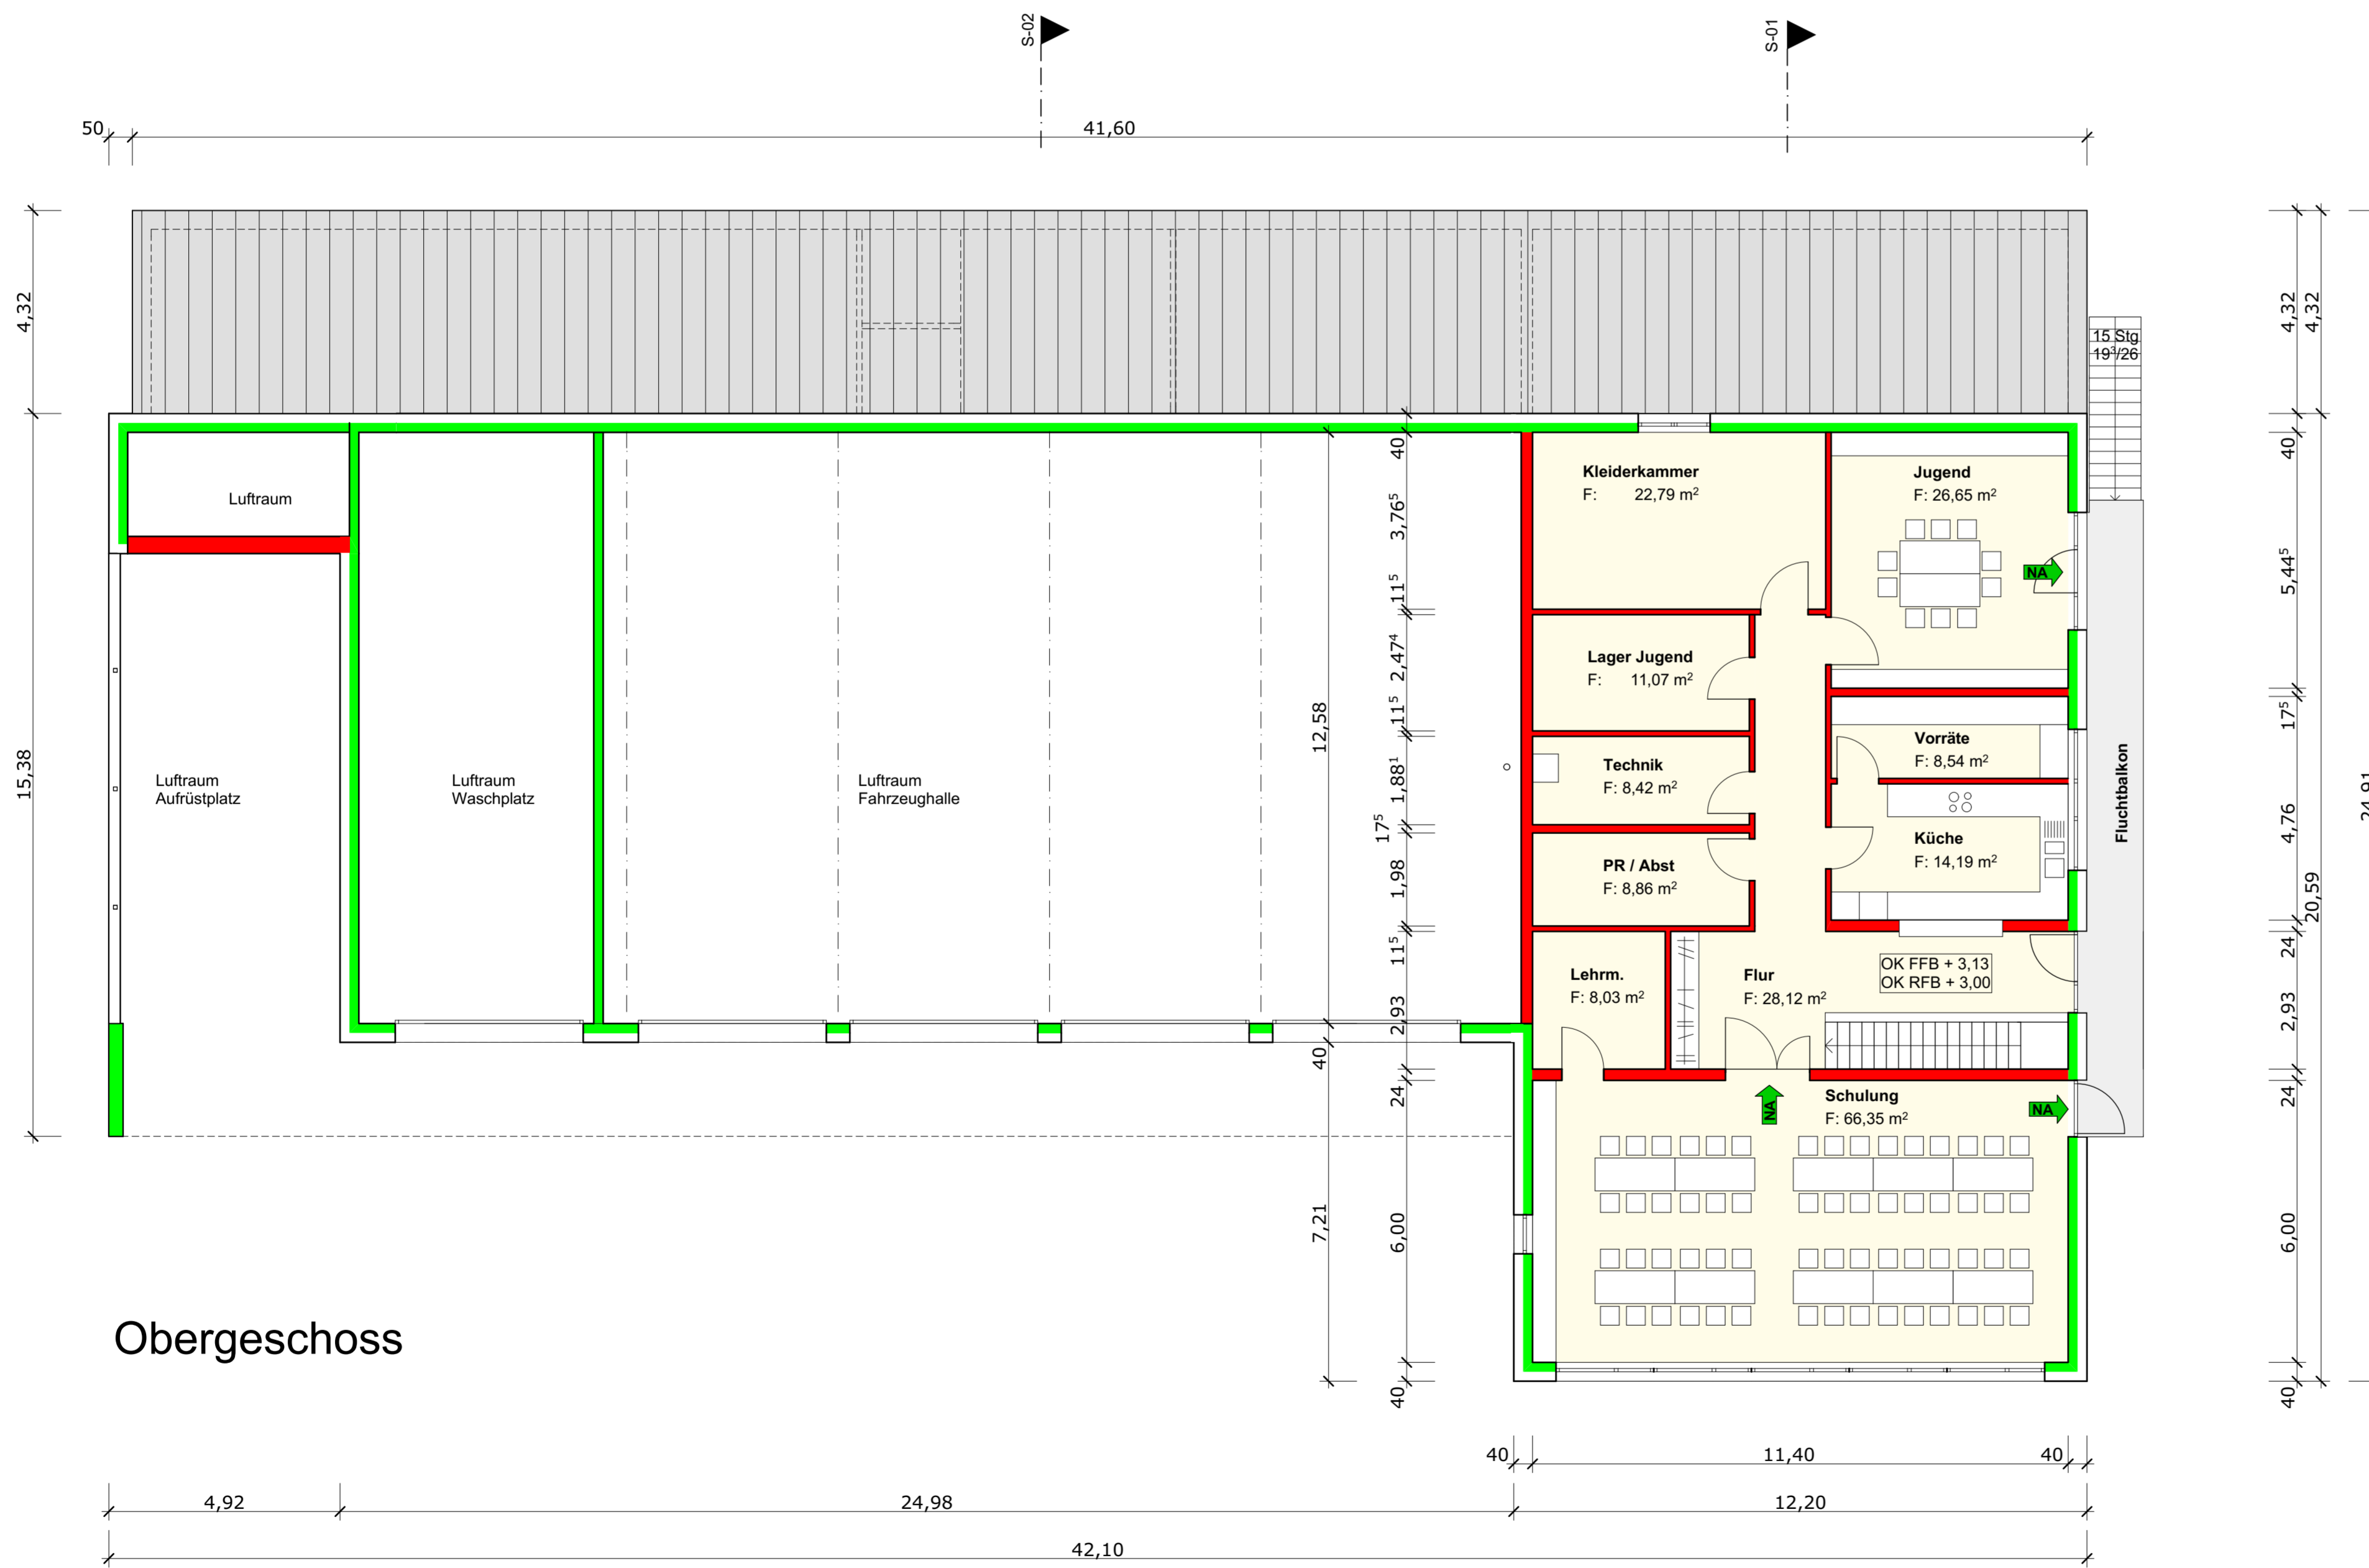

Obergeschoss

- Notausgangsschild beleuchtet
- Mauerwerk
- Stahlbeton

GEMEINDE GÖRWIHL
NEUBAU FEUERWEHRGEBÄUDE
IN 79733 GÖRWIHL
 Flst. Nr. 4170/Teil + 4171/Teil + 4169/Teil
 GÖRWIHL / HOHENTENGEN, DEN 25.09.2017

BAUHERR: GEMEINDE GÖRWIHL
 c/o BÜRGERMEISTER CARSTEN QUEDNOW
 HAUPTSTRASSE 54
 79733 GÖRWIHL

ARCHITEKT: PETER SCHANZ, DIPL. ING. (FH)
 ARCHITEKT
 HAUPTSTRASSE 2
 79801 HOHENTENGEN

